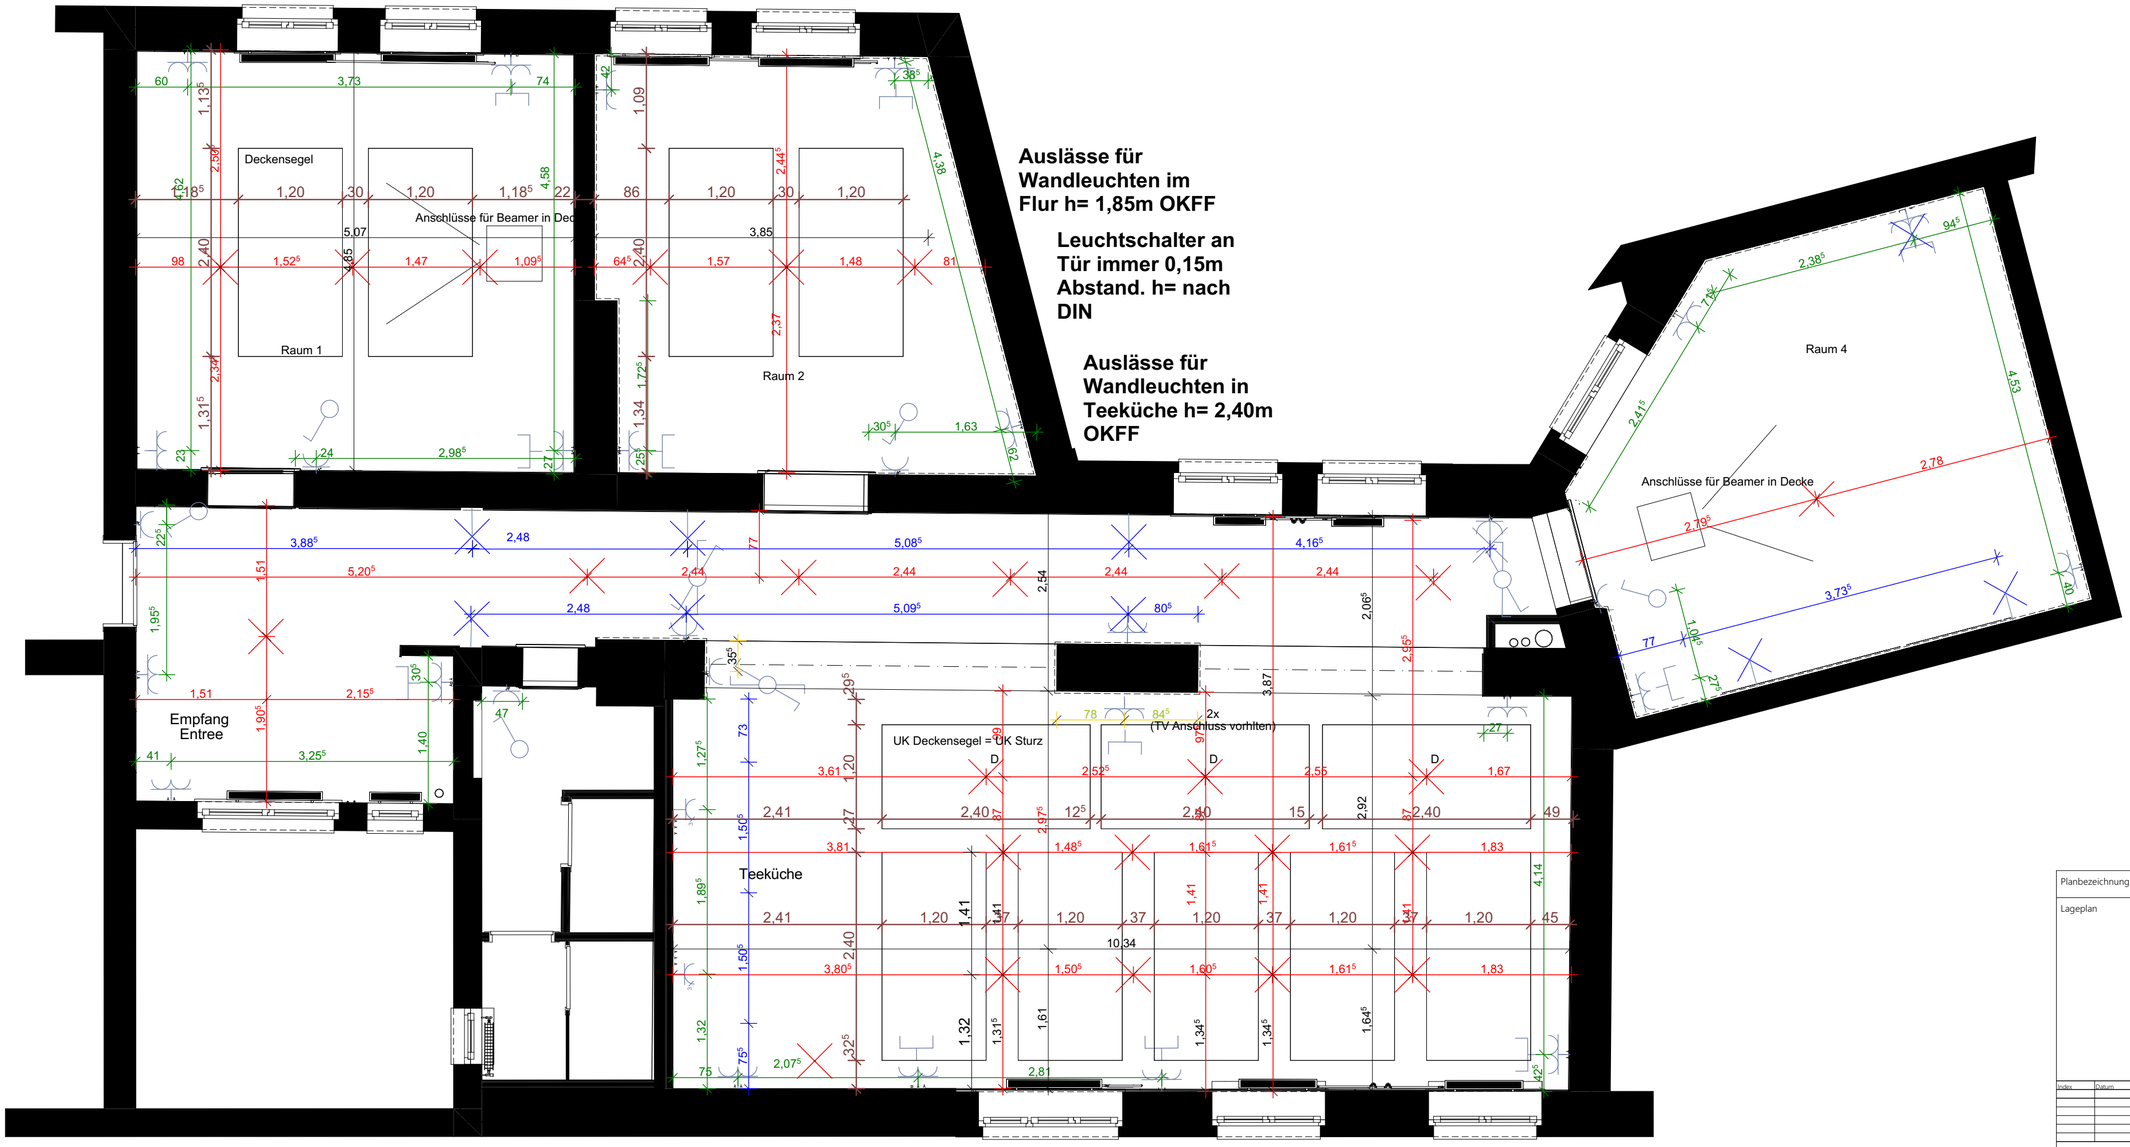

Planbezeichnung	Projektkürzel.BA.04
Lageplan	

Index	Datum	Gez.	Änderung

Plankstr

Projektadresse Plankstr	Planungsstufe Bauantrag
Format A2 59.4x42	Planinhalt
Erstellungsdatum 04.06.2020	Deckenspiegel
Unterschrift	
Planverfasser JM	Architekt
Datum	
Unterschrift/Stempel	
Maßstab 1:50	

schulte-frohlinde architekten
Dresdener Straße 133
10179 Berlin-Mitte
tel +49 30 847 124 660
fax +49 30 847 124 661
contact@schulte-frohlinde.com