



Ausschnitt aus der Flurkarte

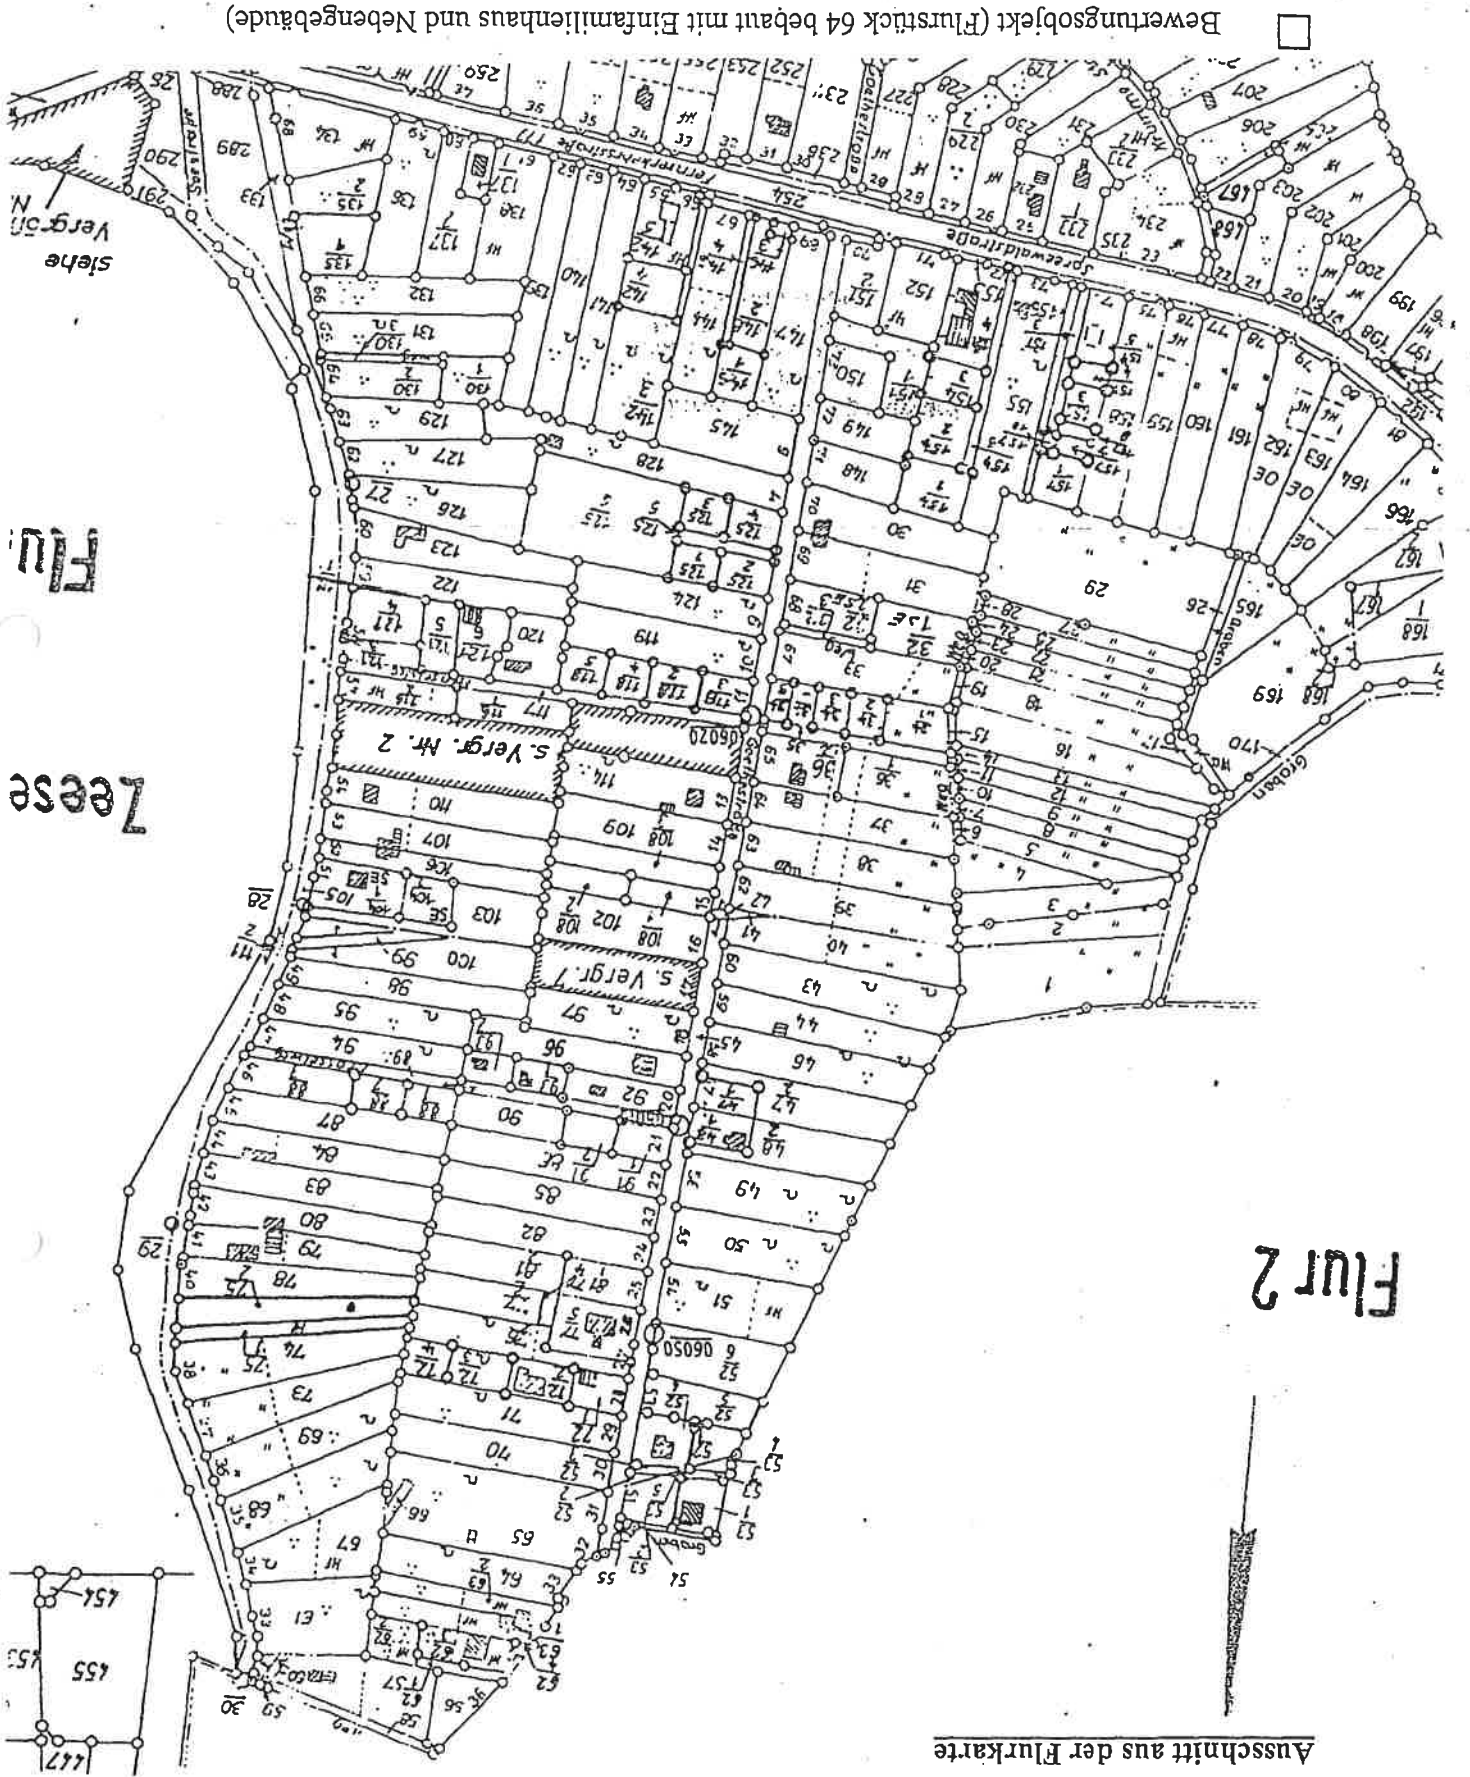


Bewertungsobjekt (Flurstück 64 bebaut mit Einfamilienhaus und Nebengebäude)

Ausschnitt aus der Flurkarte

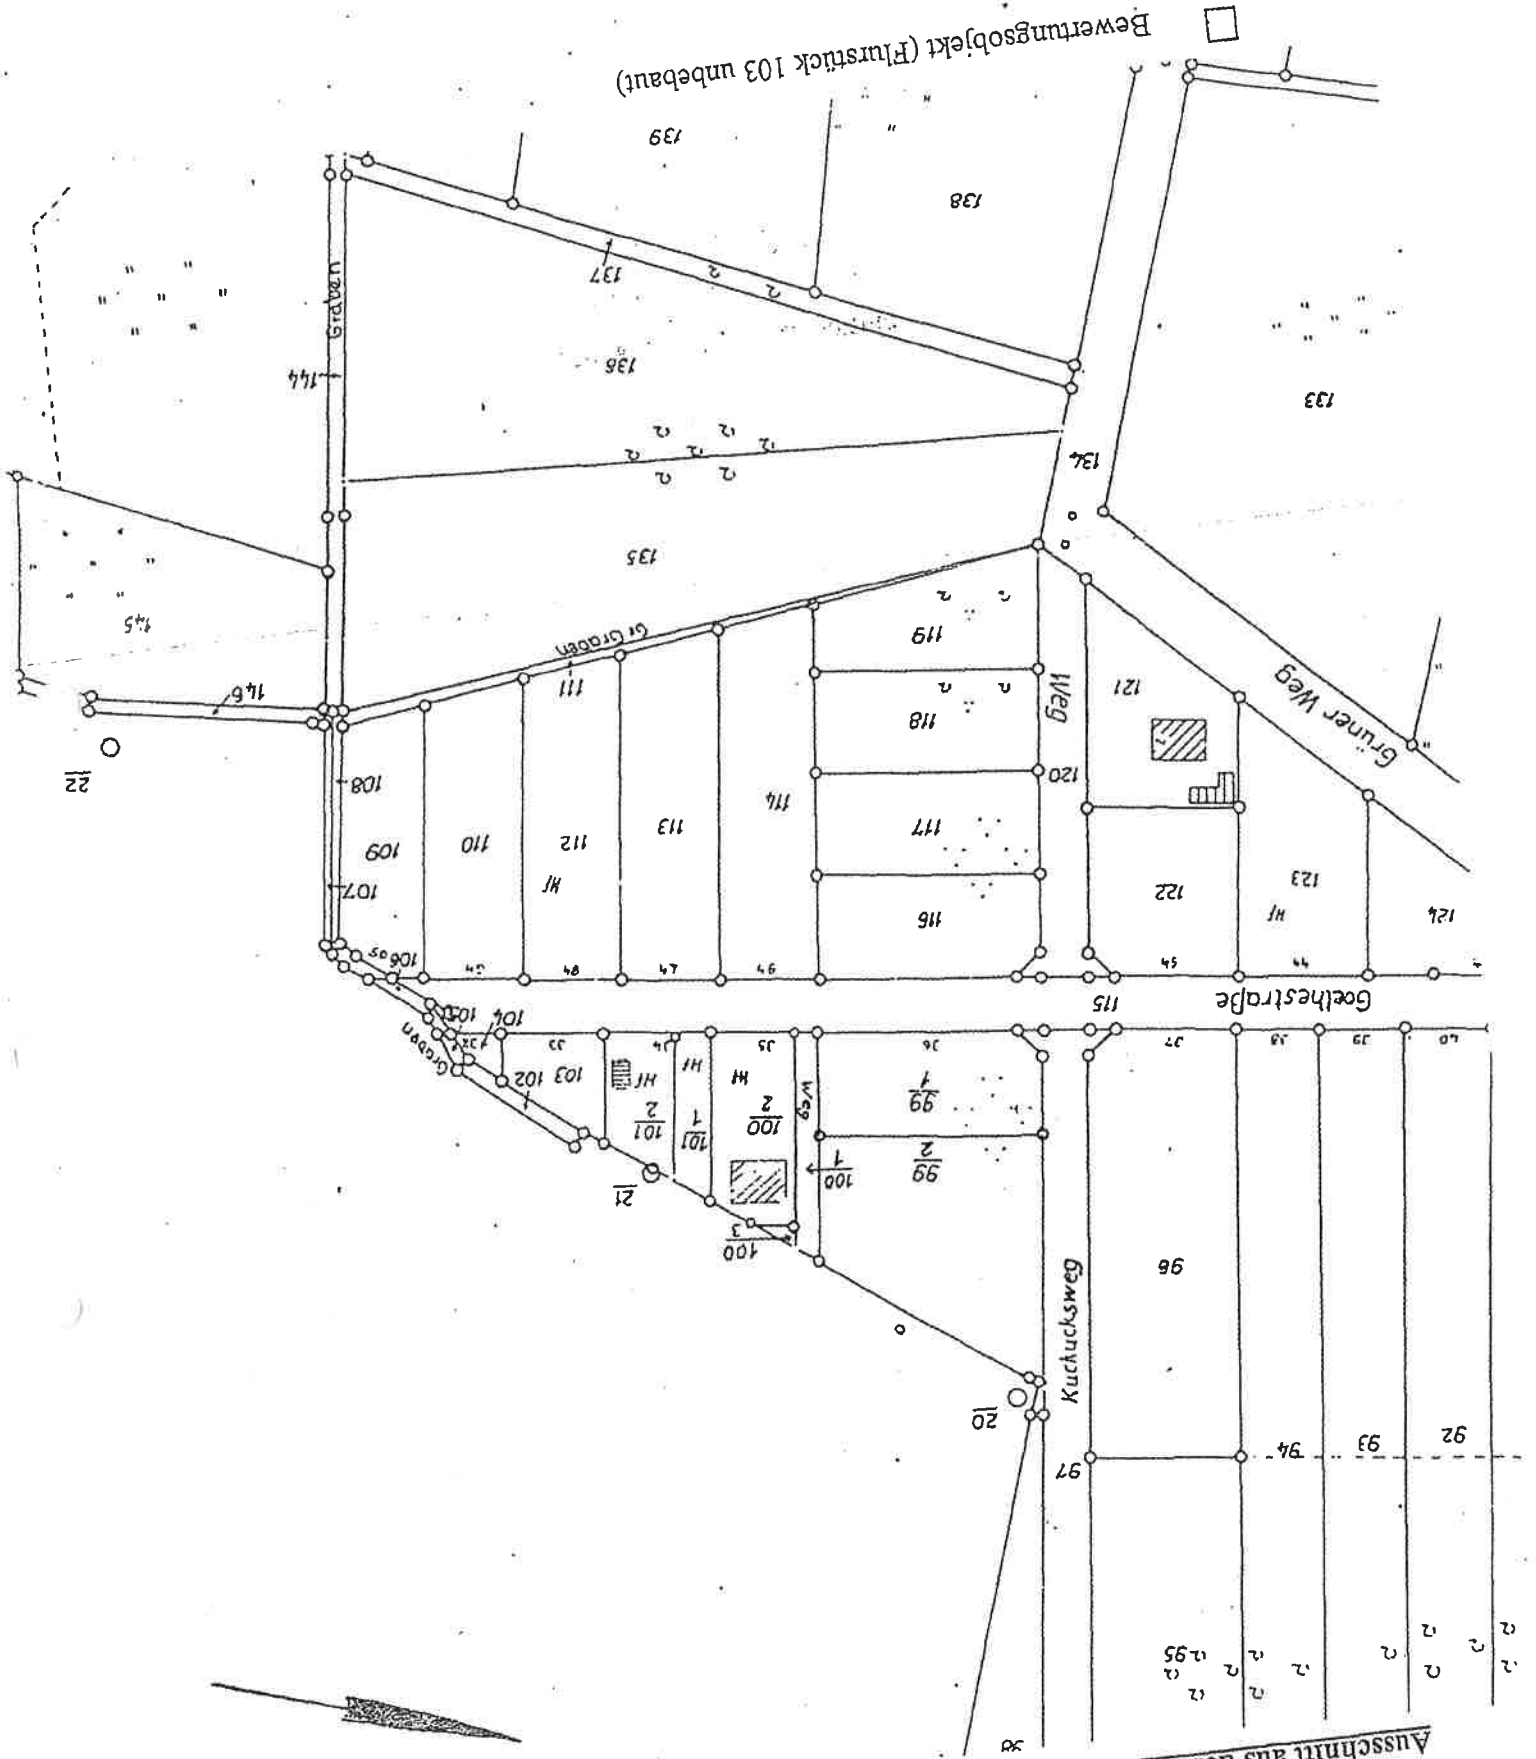


Ausschnitt aus der Flurkarte

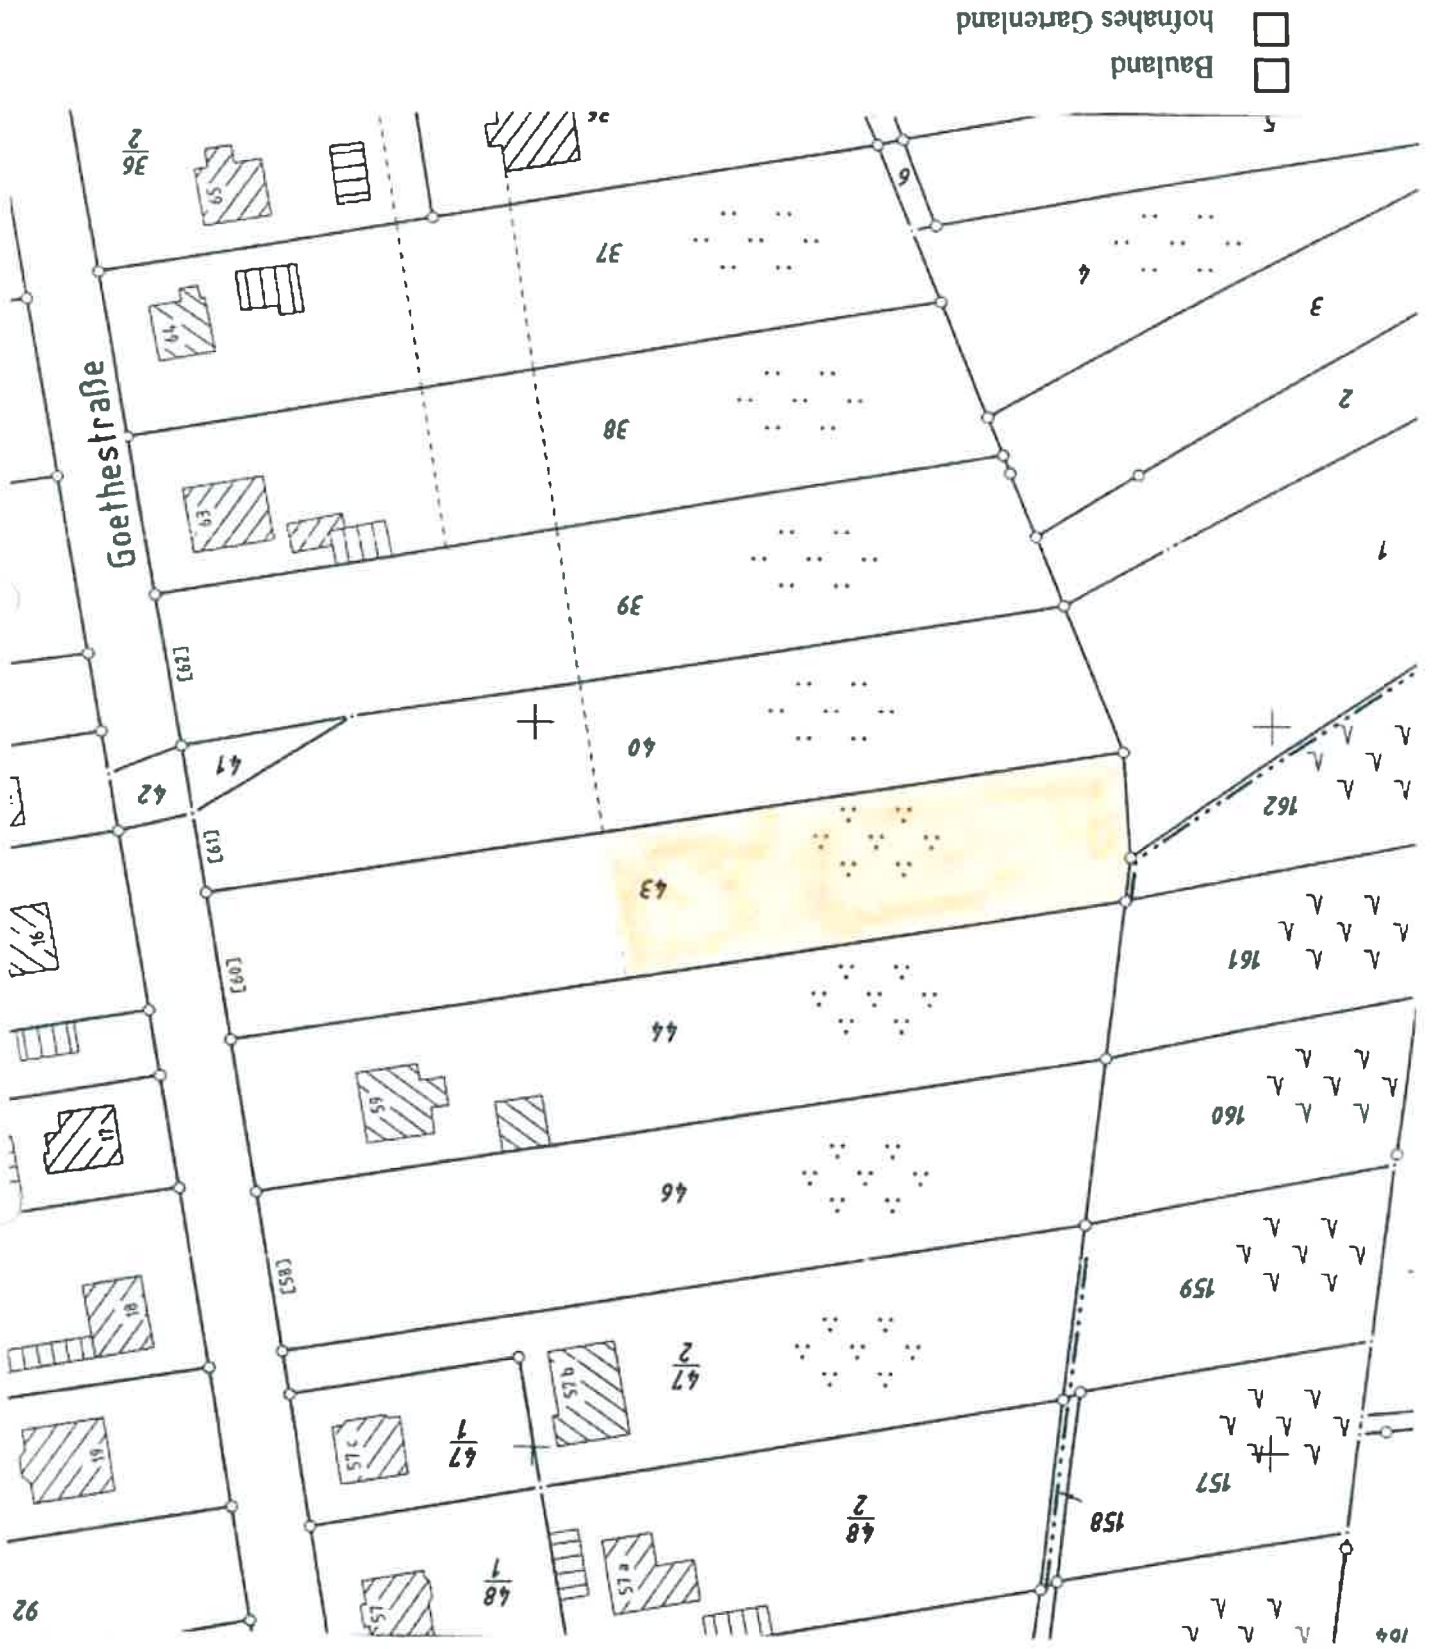


Lageplan (ohne Wintergartenanbau)

Die Bauzeichnungen wurden den vorhandenen Bauunterlagen entnommen.

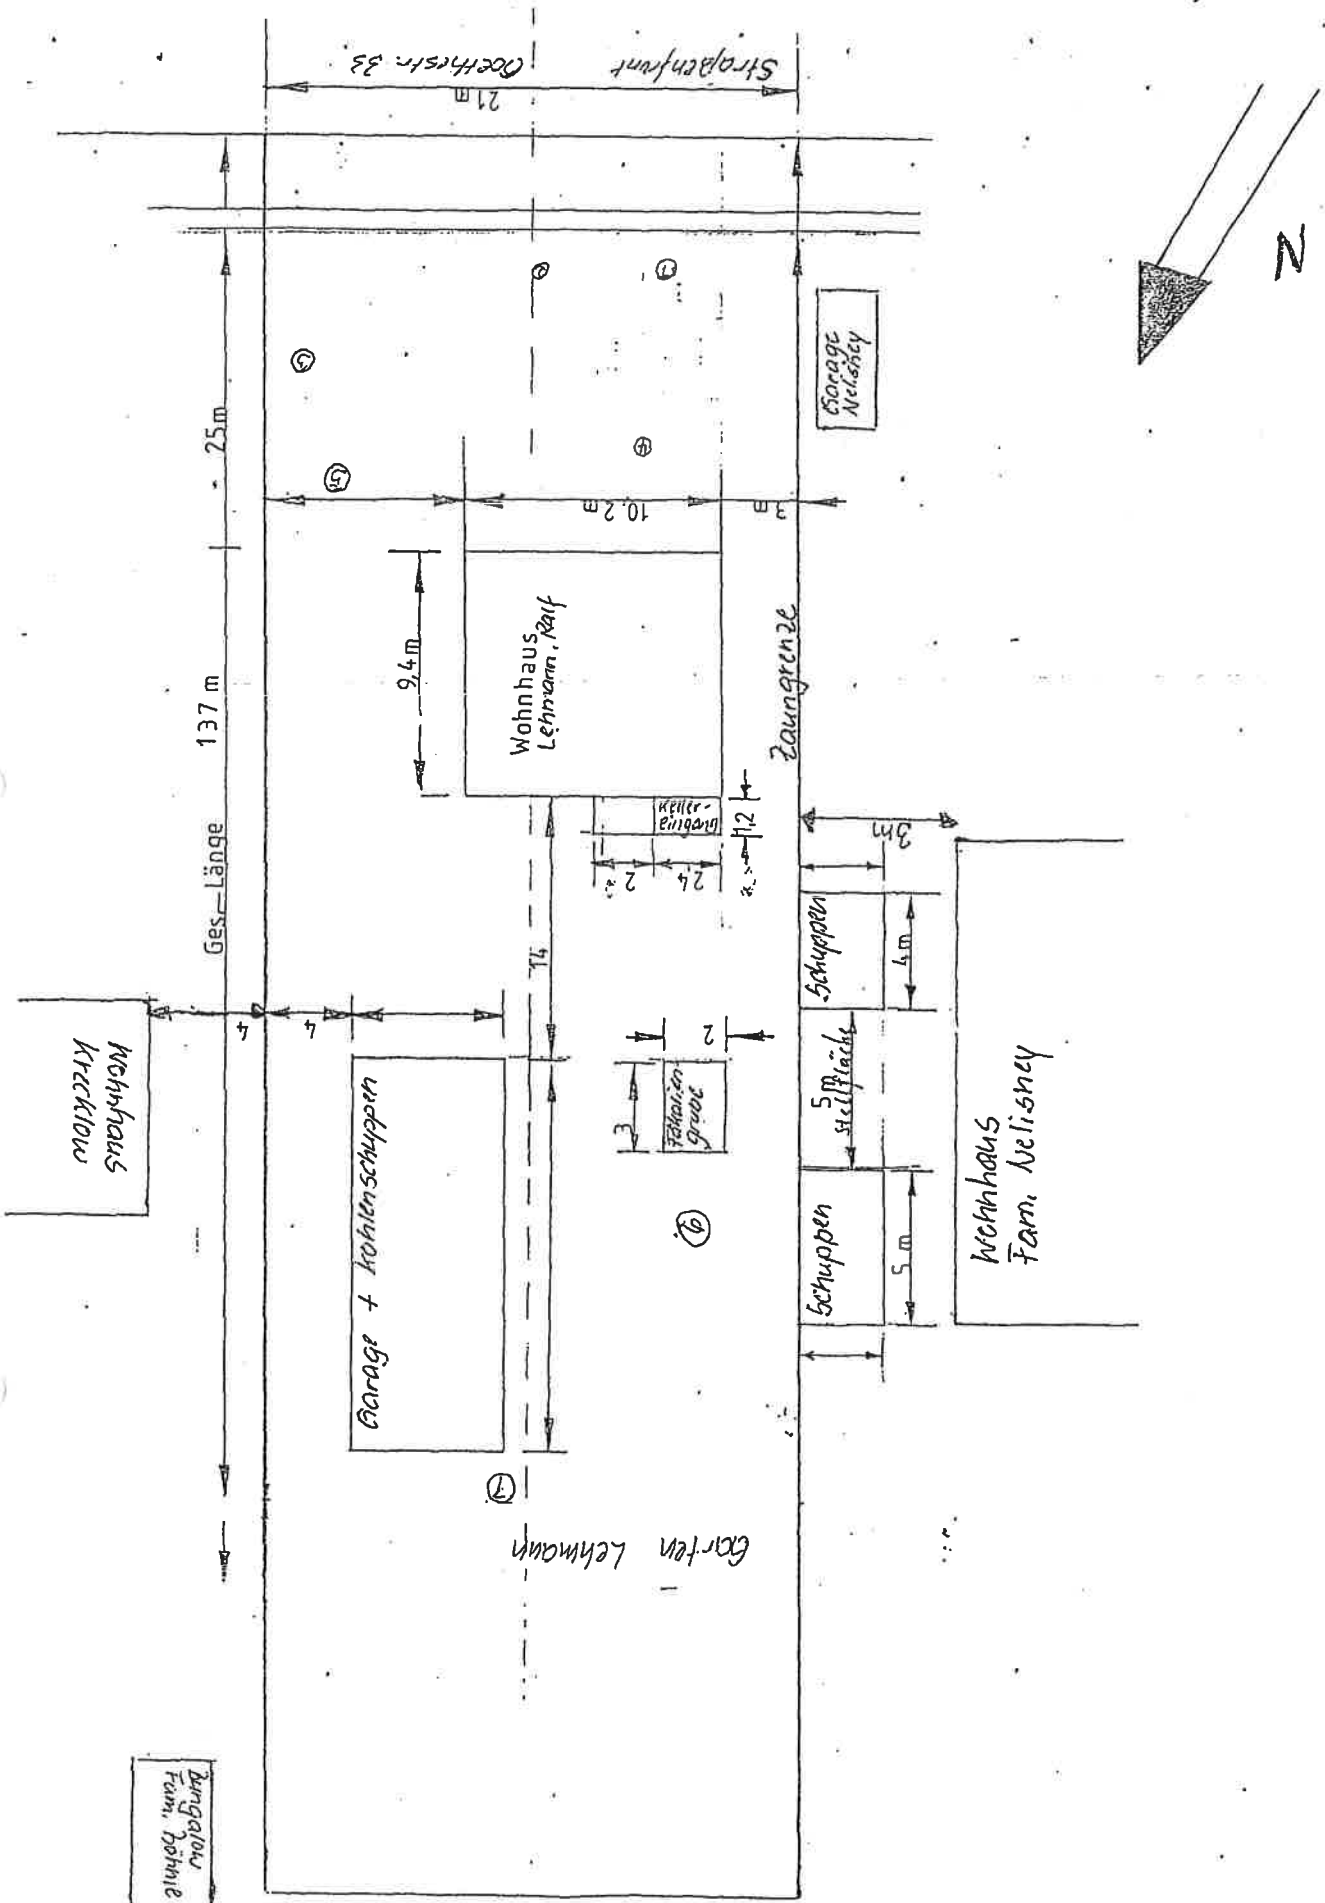


Grundriß - Erdgeschloß

Die Bauzeichnungen wurden aus den vorhandenen Baunterlagen entnommen.

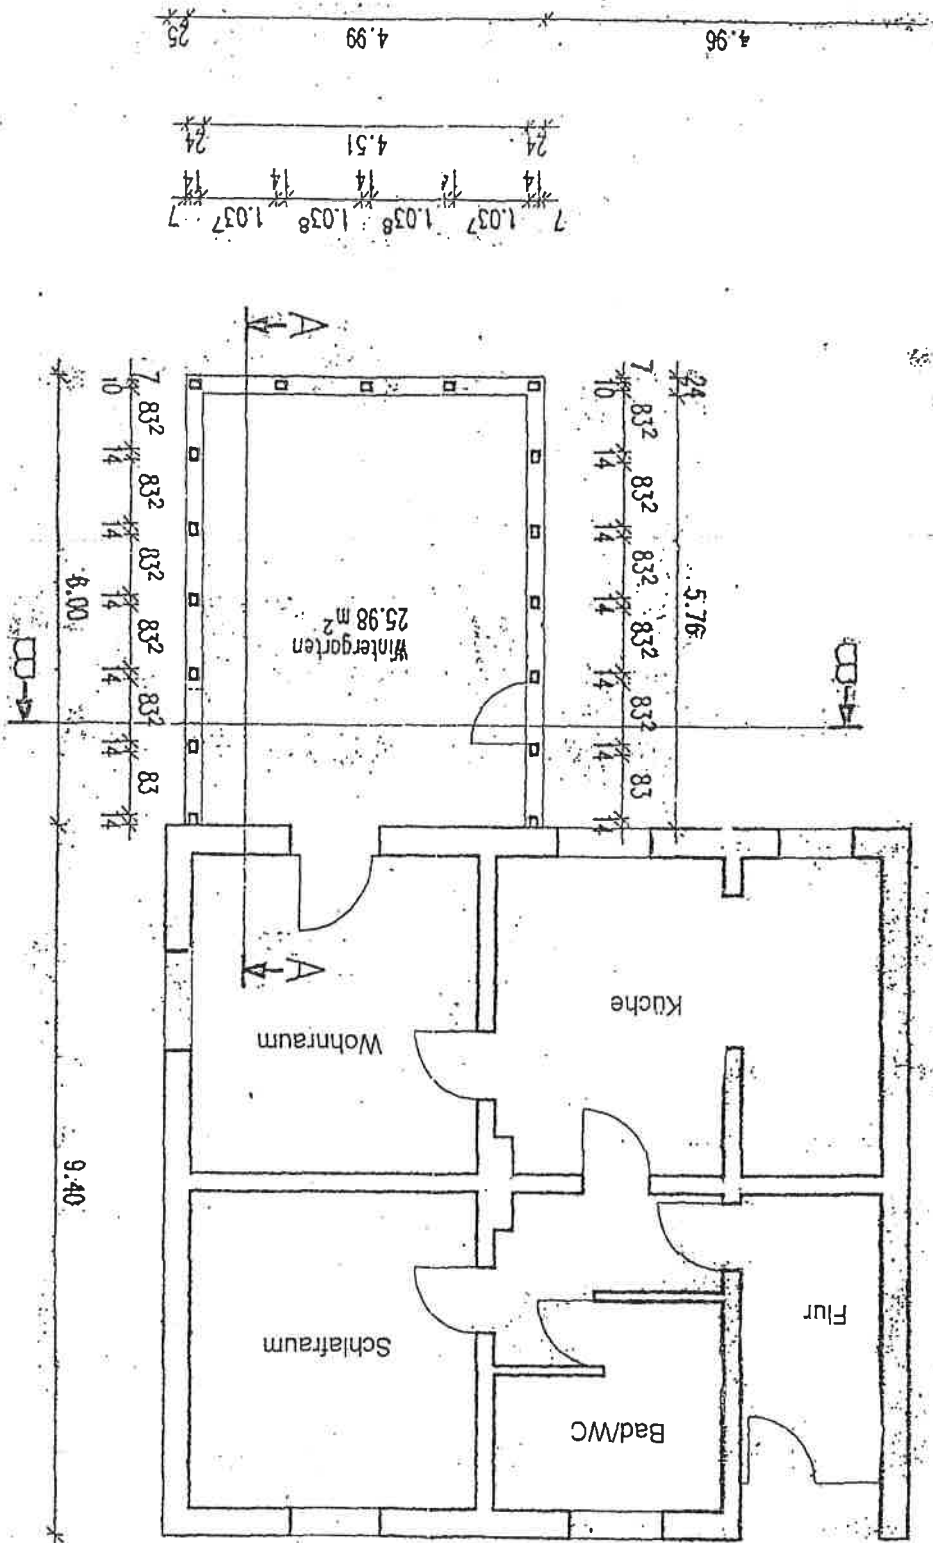


Grundriß - Obergeschoß
Die Bauzeichnungen wurden aus den vorhandenen Bauunterlagen entnommen.

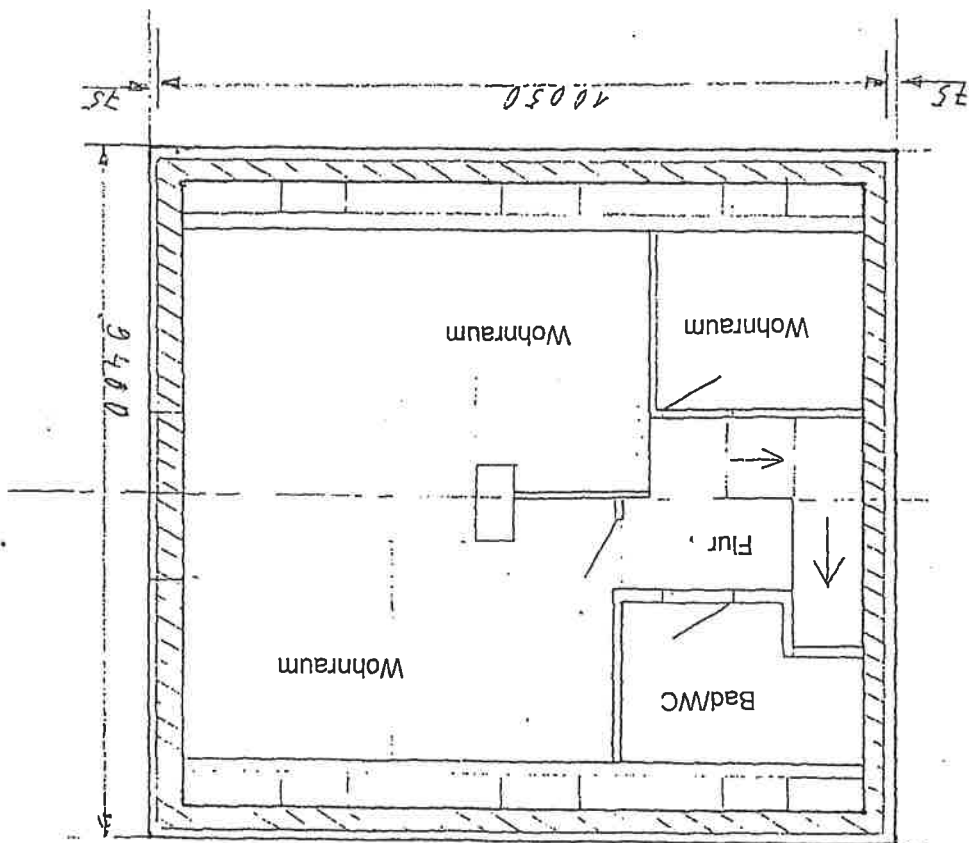

Ansichten

Die Bauzeichnungen wurden aus den vorhandenen Bauunterlagen entnommen.

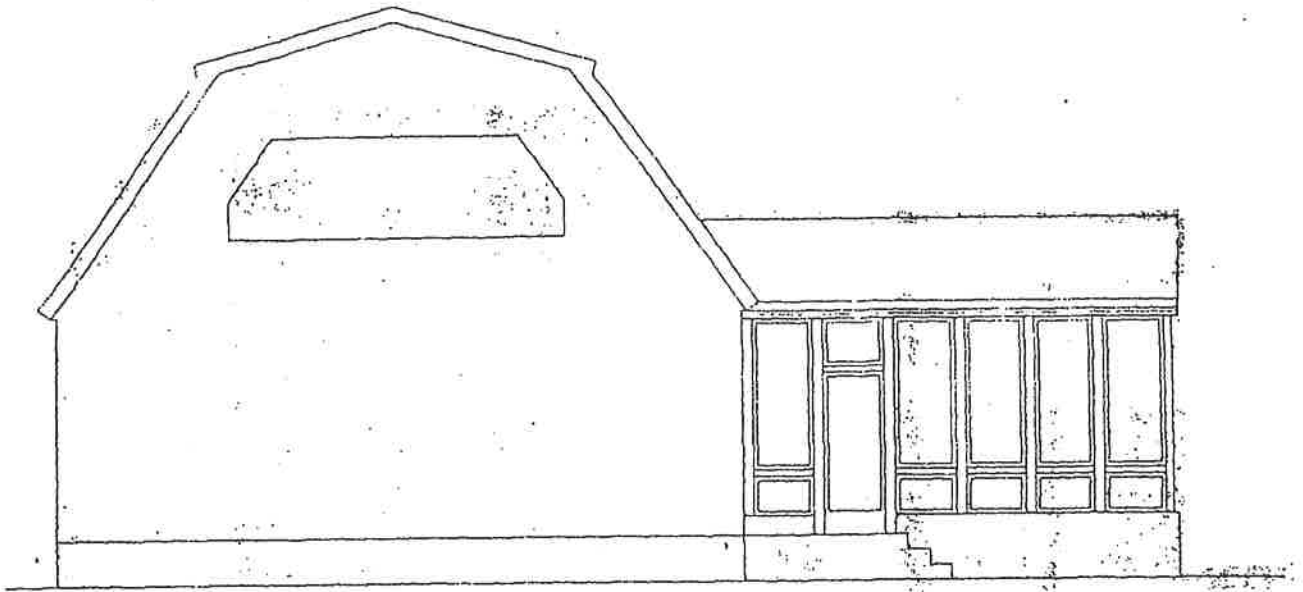

Ansicht-West



Ansicht-Süd (Straßenseite)